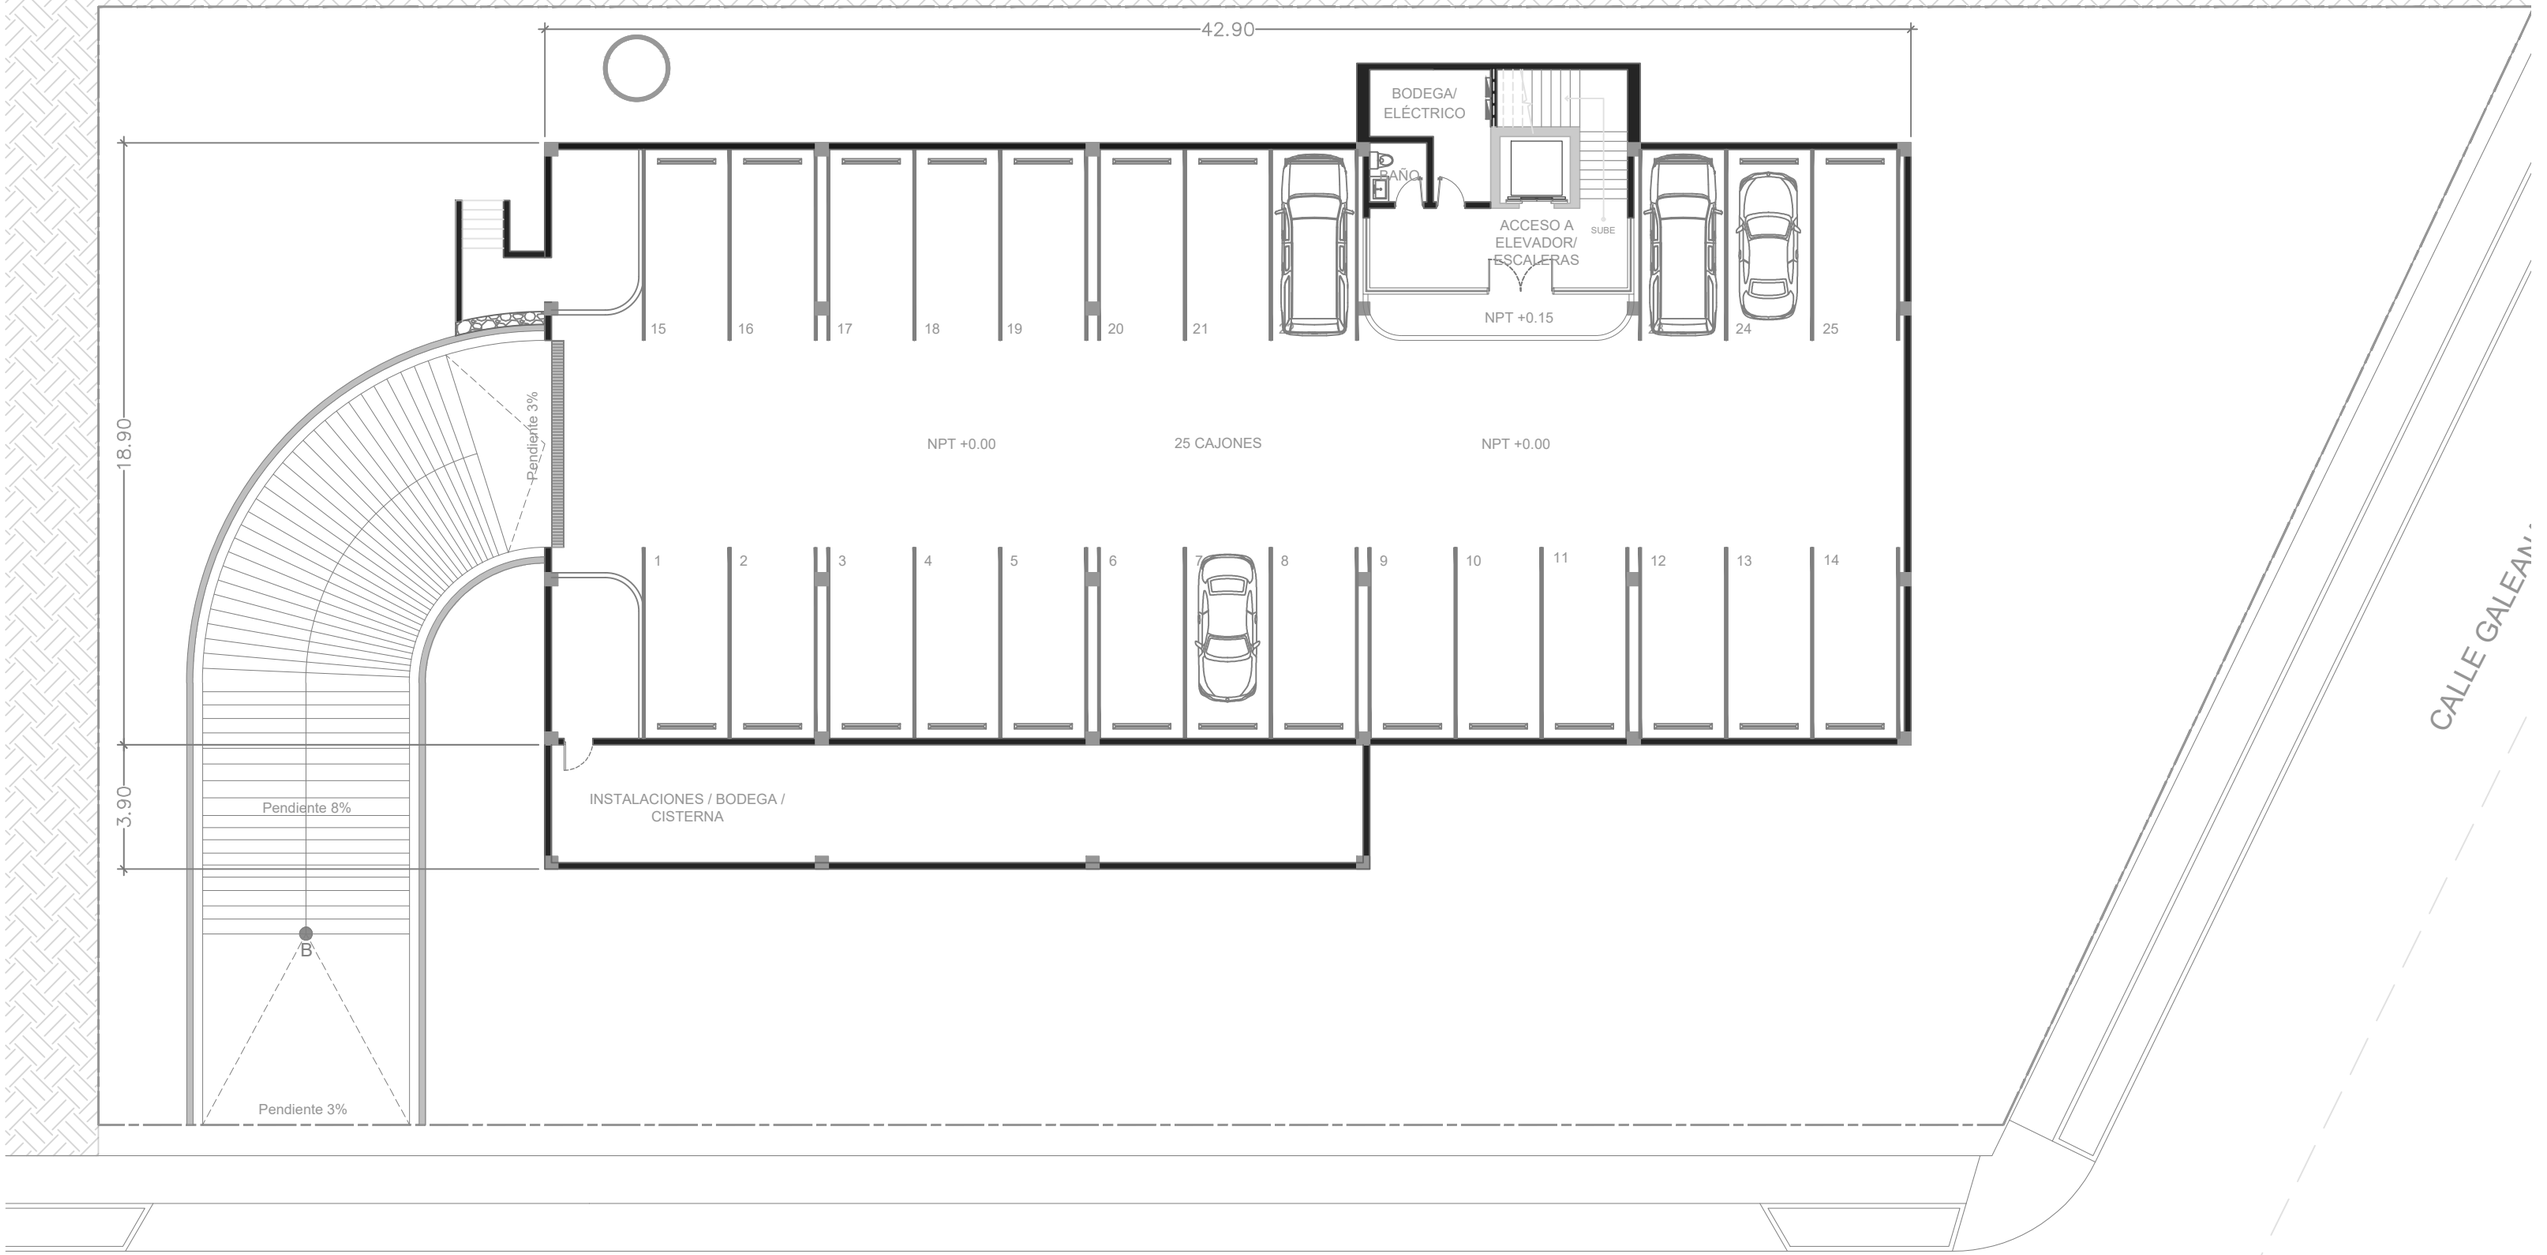

PLANTA SÓTANO

BODEGA
MEDIO BAÑO
CL
ASADOR
(10 personas)
POZO
NPT +0.18
DN
UP
PEND. 8%
CTO DE MÁQUINAS
BAÑO
BAJA A SÓTANO
ACCESO DE SERVICIO
PAGOS
(2 personas)
SUBE
NPT +1.225
NPT +0.15
NPT +0.00
NPT +0.35
NPT +0.525
LIVE ROOM A
CONTROL ROOM A
ÁREA DE EMPLEADOS
BAÑO ESTUDIOS
ÁREA DE ESTAR
(8 personas)
PHONE CABIN
ISO BOOTH
ISO BOOTH
ESTUDIO C
ESTUDIO D
SOUND LOCK
SALA / ESPERA
LOBBY
SALIDA DE EMERGENCIA
CELOSÍA
CONTROL ROOM B
CL
"JUICE & COFFEE"
COMPOSICION 1
COMPOSICION 2
SALIDA DE EMERGENCIA
NPT +1.05
PLAZA CENTRAL
LIVE ROOM B
TERRAZA
NPT +1.05
CELOSÍA
IPT +0.18
Pendiente 8%
B
SUBE
RAMPA PEND. 8%
NPT +0.18
CASETA SEGURIDAD
BASURA
Pendiente 3%
26
27
28
29
30
31
32
33
35
08 CAJONES
02 CAJONES
CALLE GALEANA
AV. MORELIA

PLANTA BAJA (ESTUDIOS)

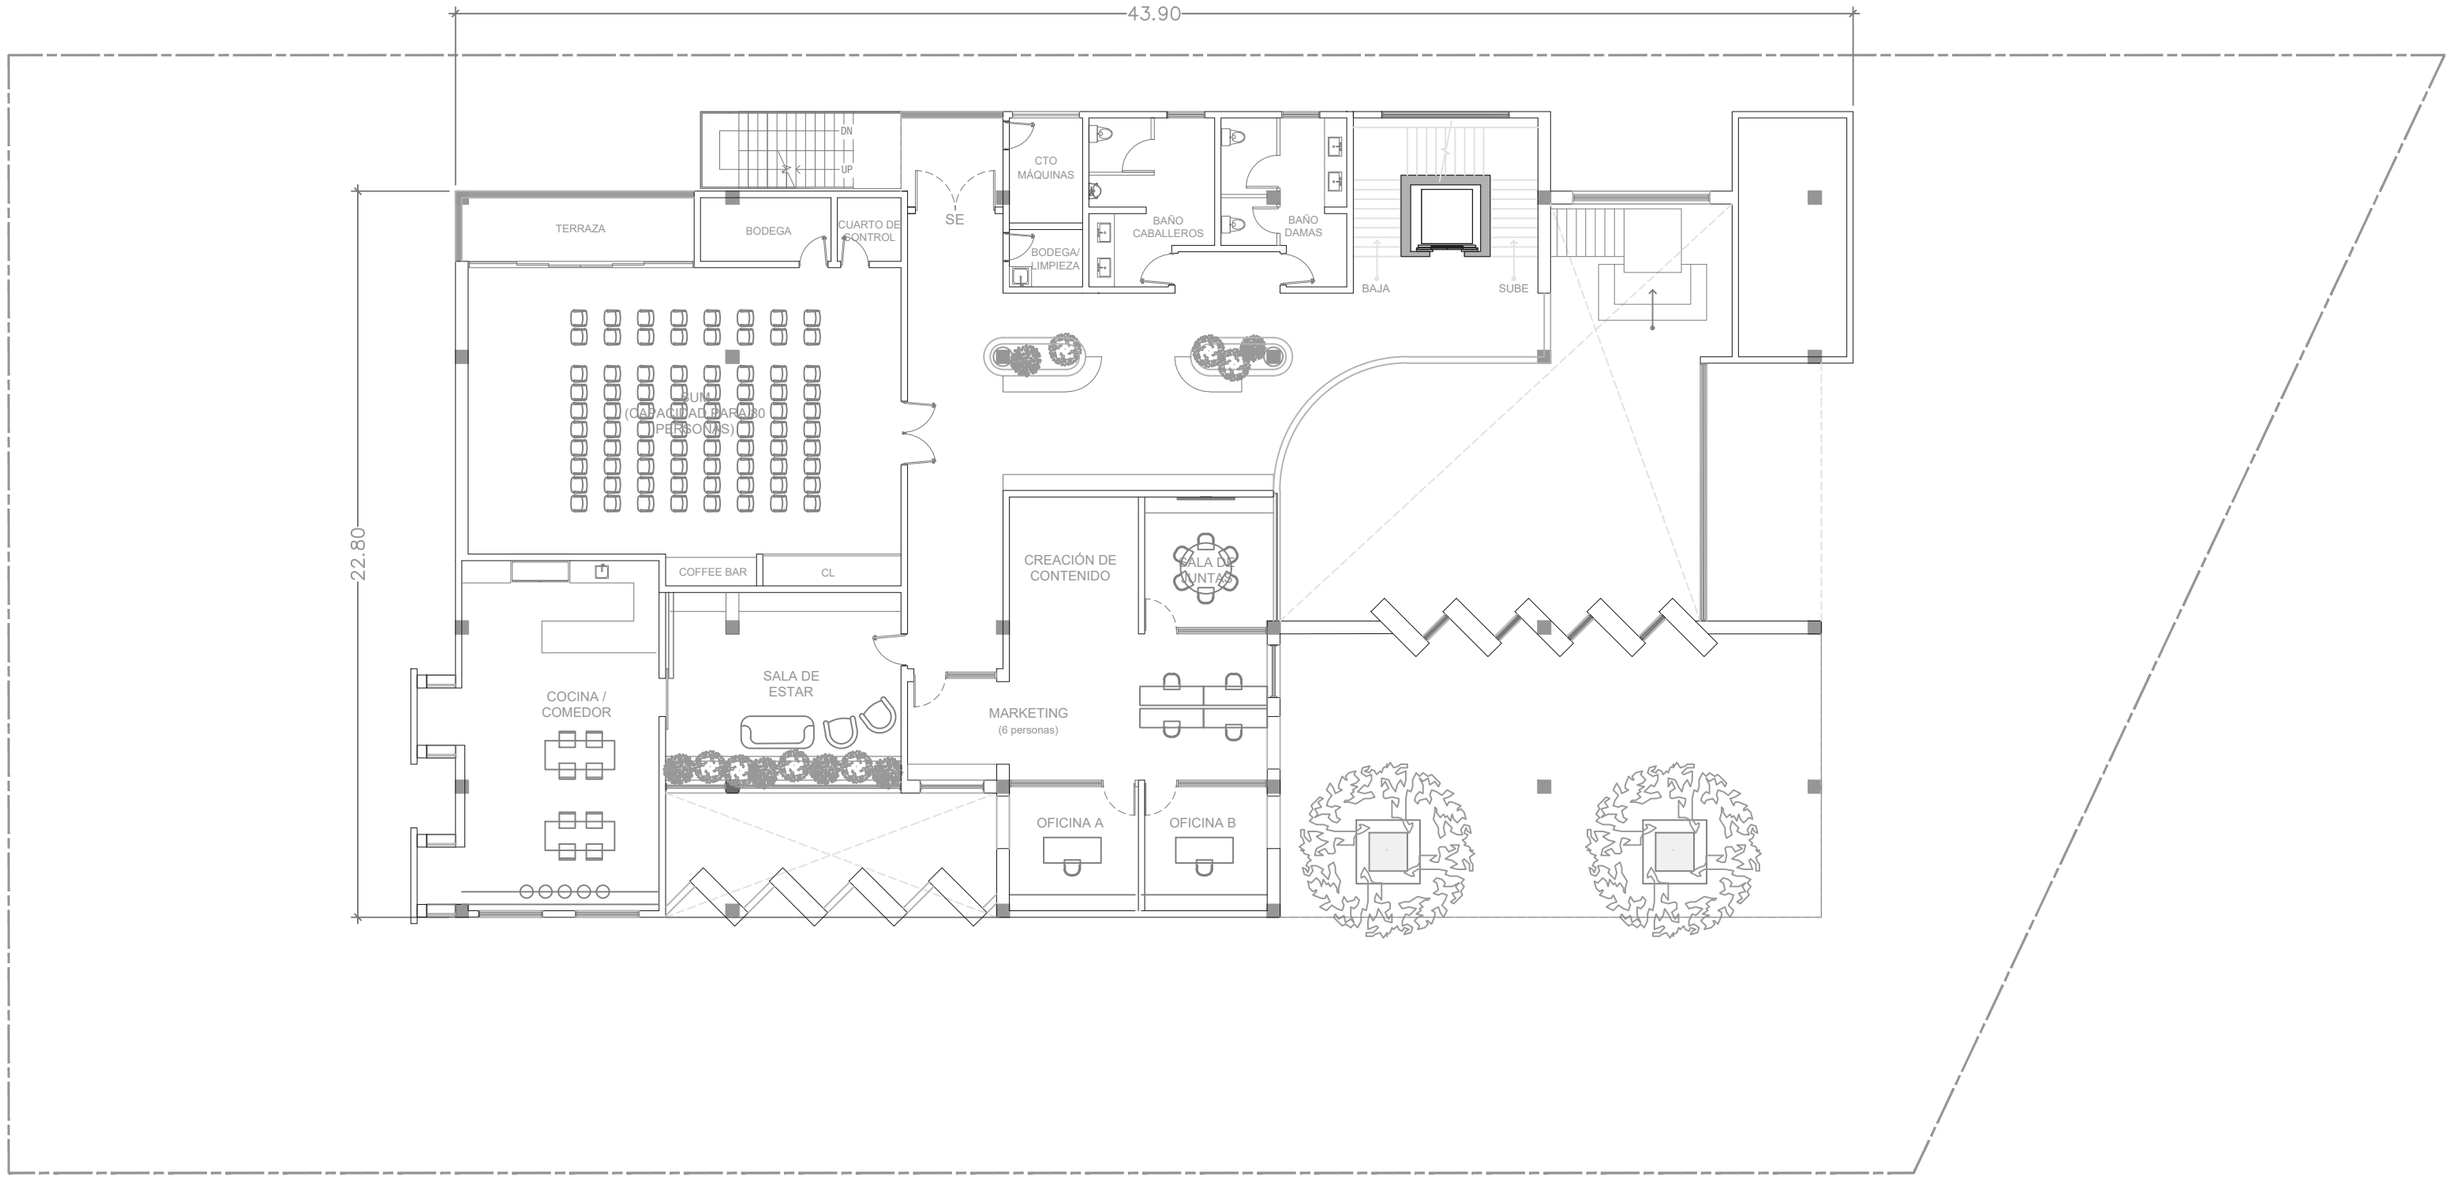

PLANTA NIVEL 1

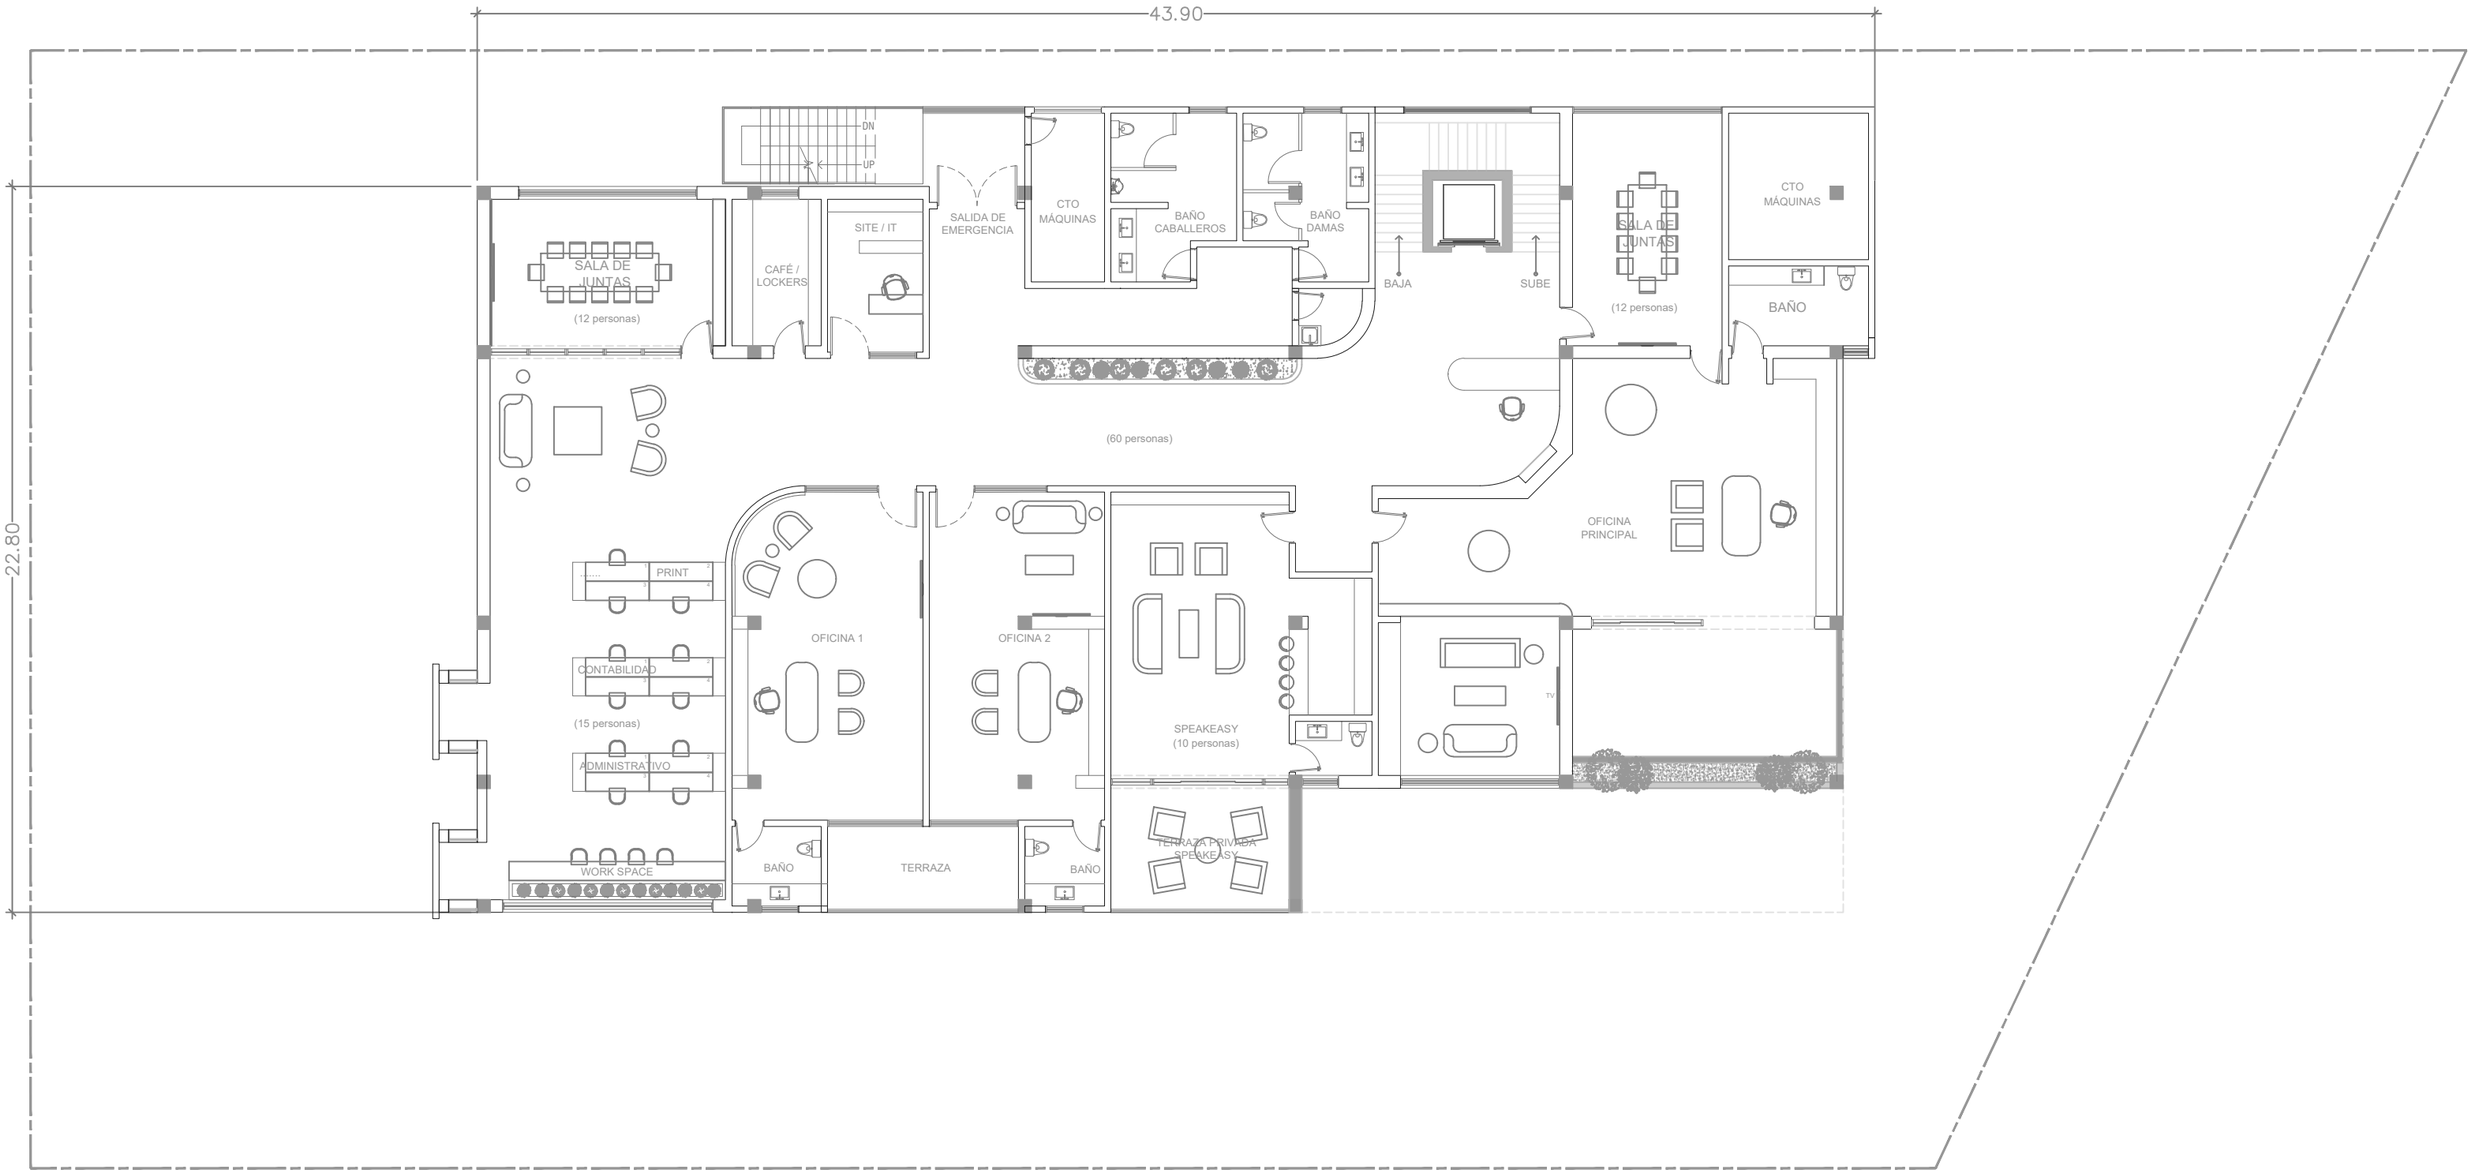

PLANTA NIVEL 2

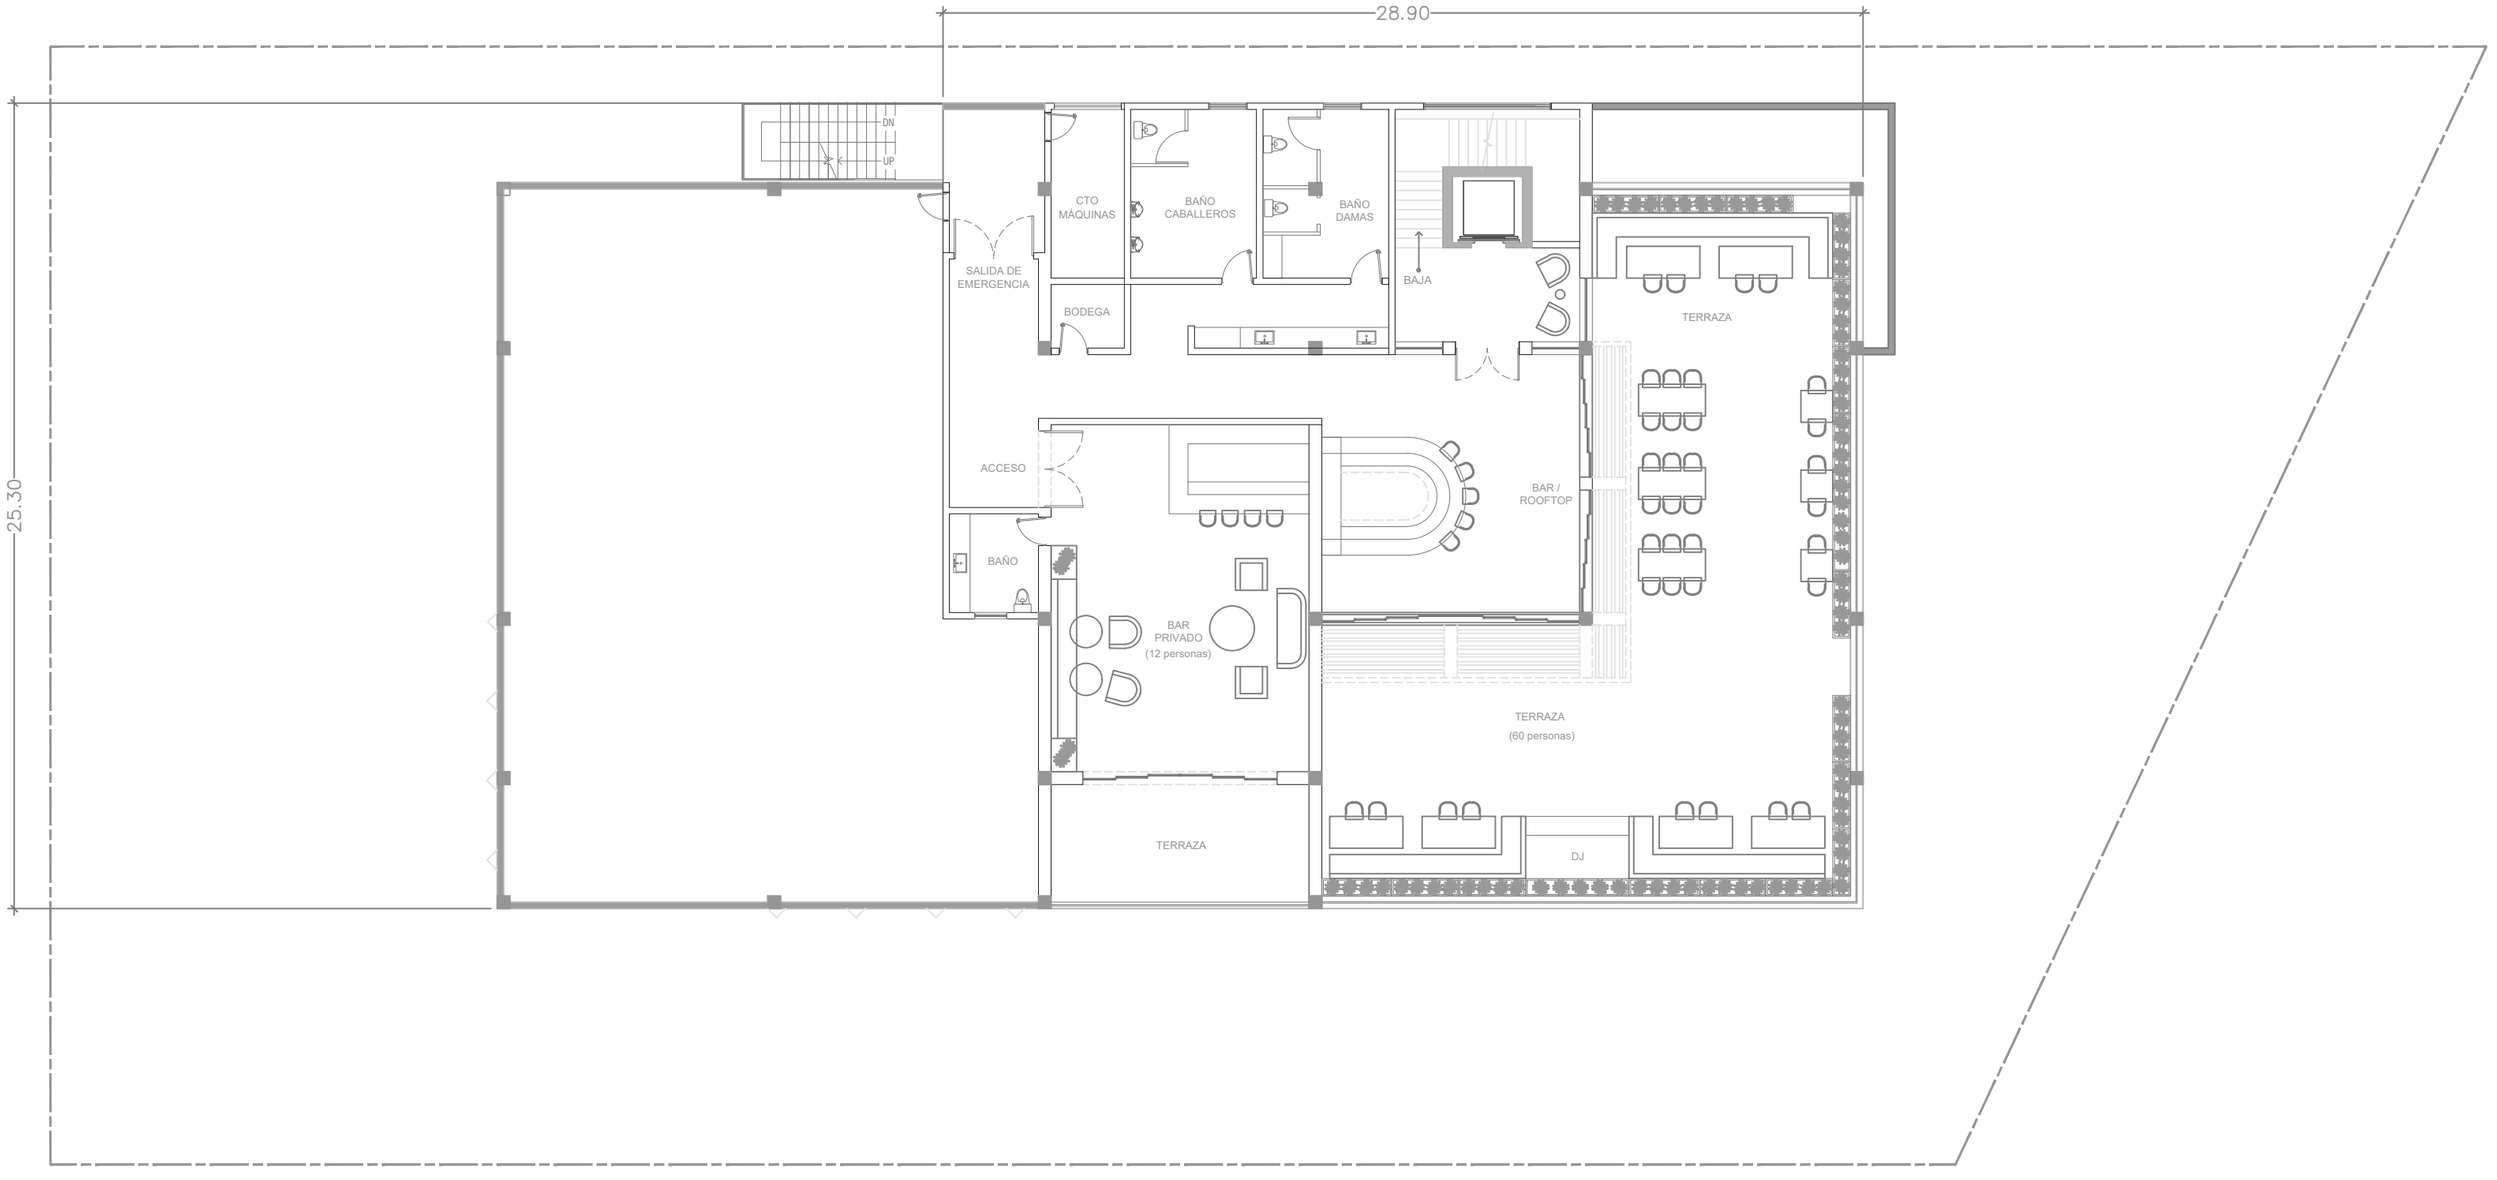

PLANTA ROOFTOP